Budynek Sądu Rejonowego w Radomiu przy ul. Moniuszki 6
Rzut 1 piętra
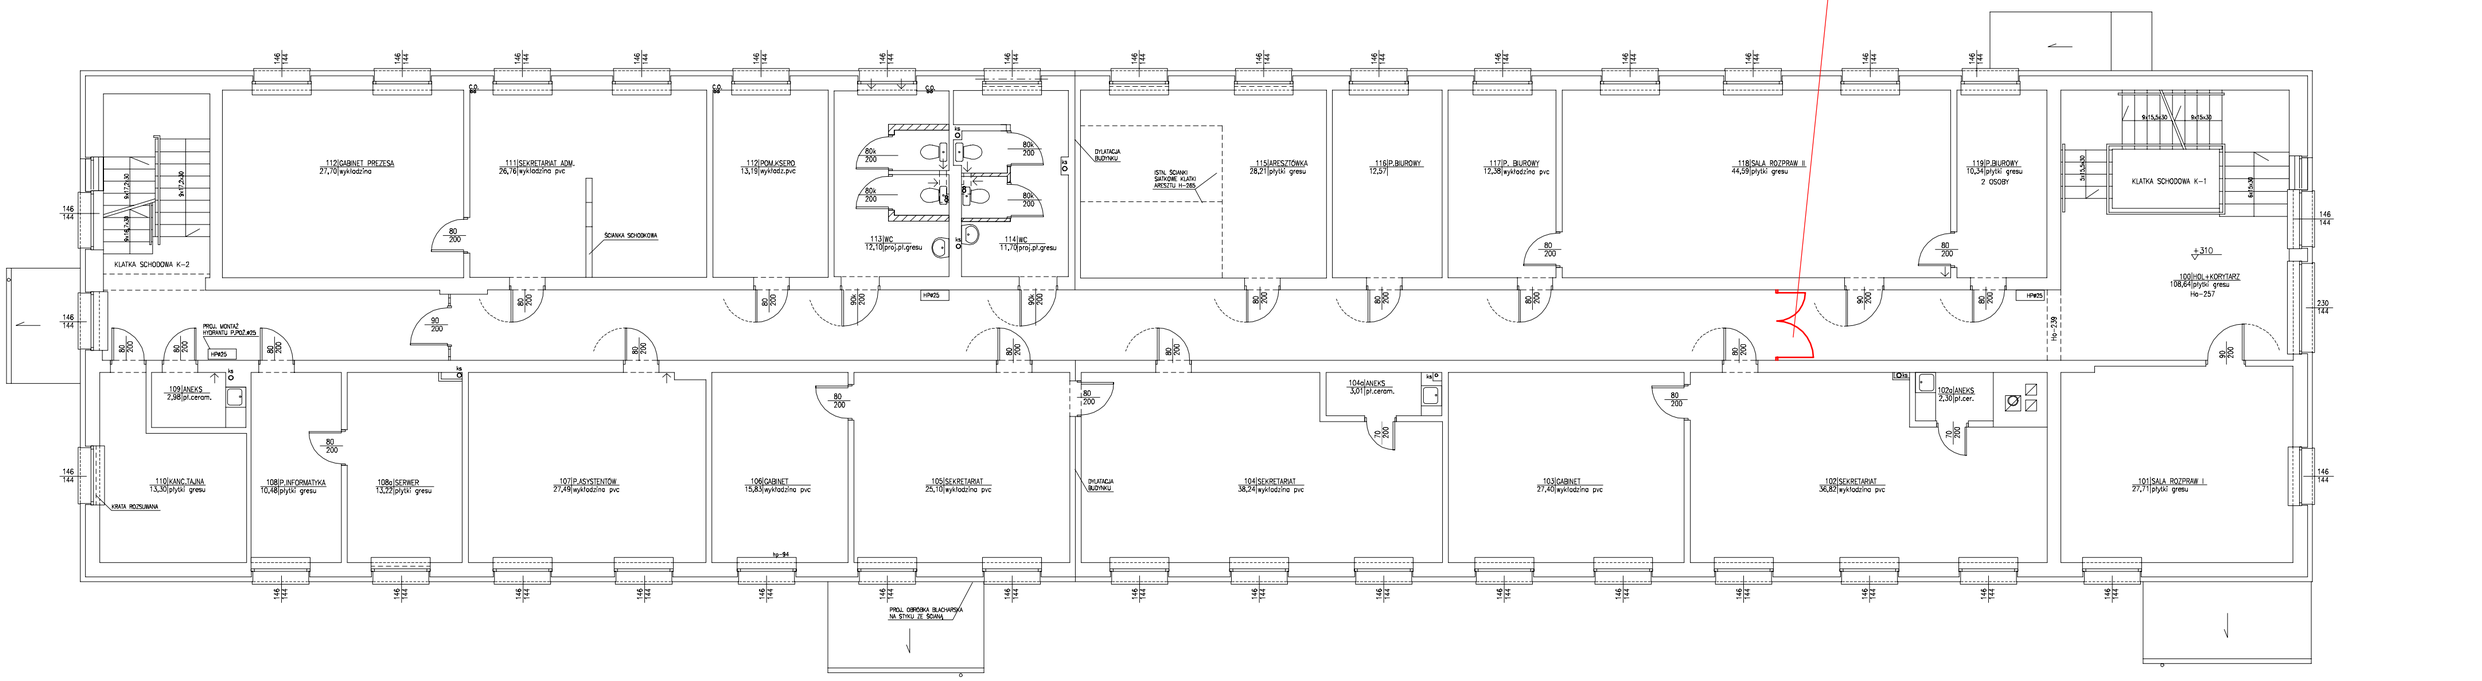
Koncepcja lokalizacji dodatkowych drzwi z systemem kontroli dostępu